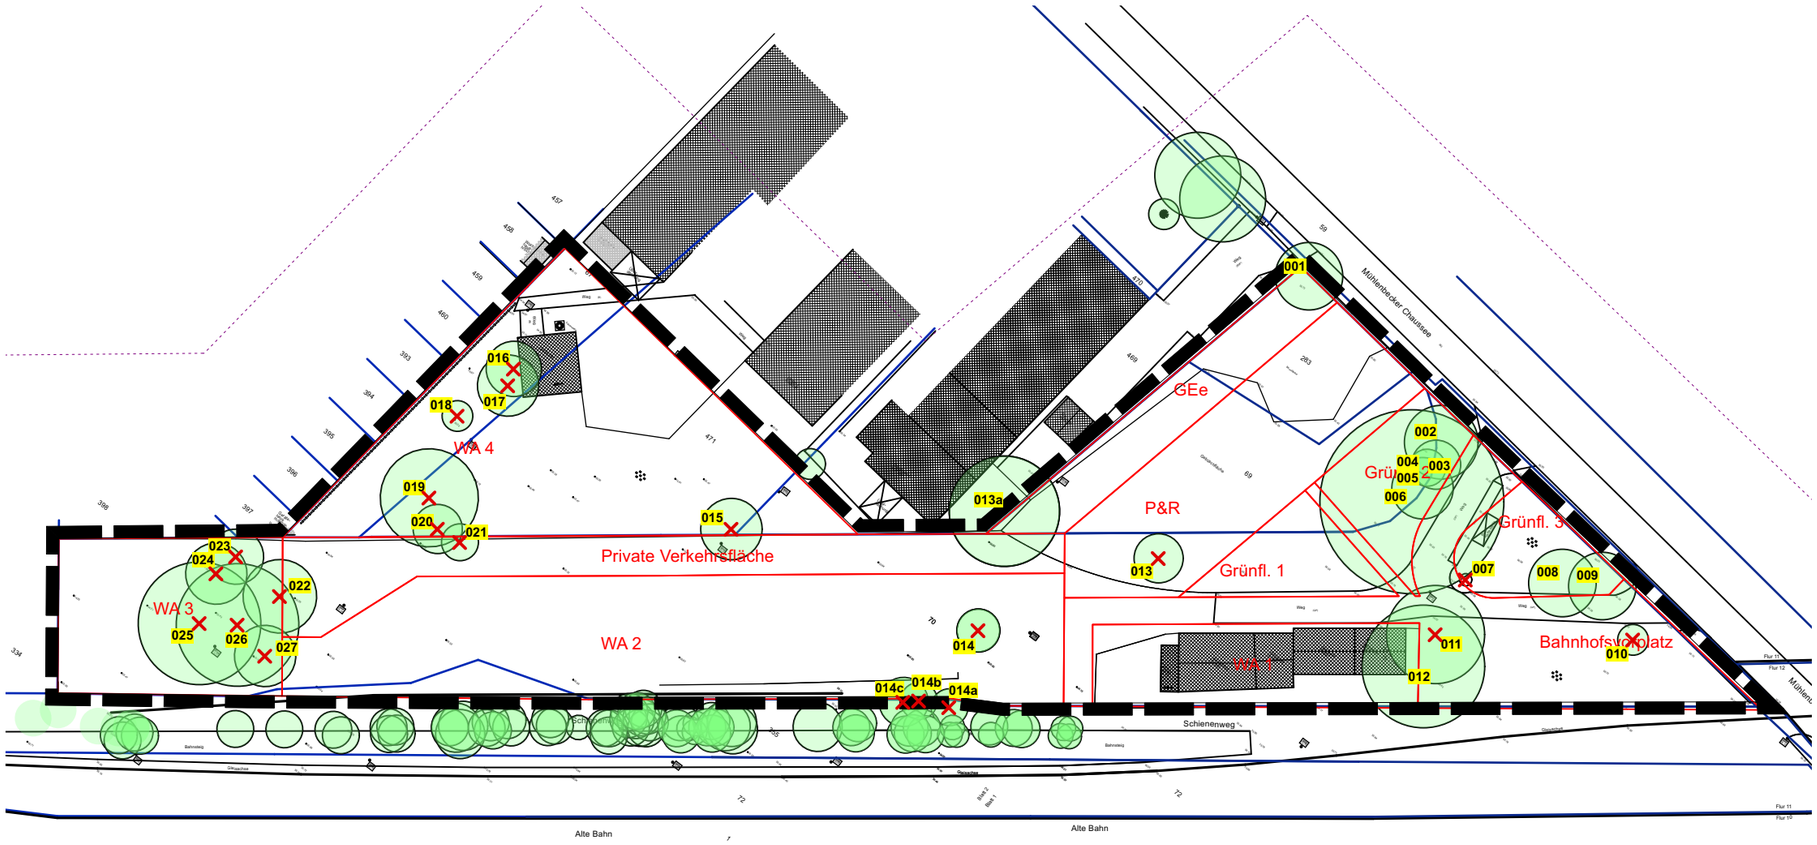

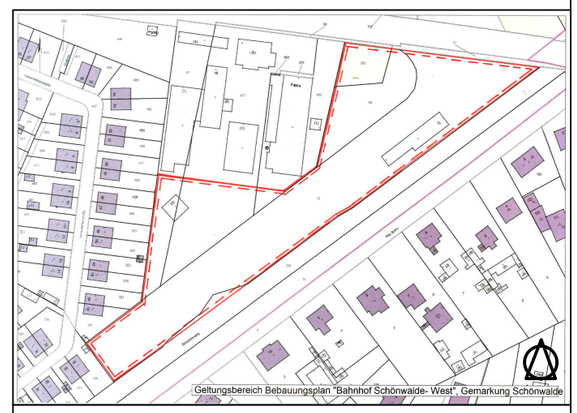

Legende

- Bearbeitungsgrenze
- linienhafte Darstellung der Teilgebietsabgrenzung gemäß B-Plan Entwurf Juni 2024
- geschützter Baumbestand gemäß Vermesserplan
- 014 — Baumnummer gemäß Baumkataster
- Fällbedarf

0 25 50 75

Architekt

Index	Art der Änderung	Datum	Gez.

Planinhalt

Überlagerung geschützter Baumbestand mit B-Plan (Teilgebietsabgrenzungen)

VORABZUG

Bauvorhaben	Bebauungsplan "Bahnhof Schönwalde-West"	DATUM 26.11.24
Projektadresse	Gelände nördlich der Bahnanlagen am ehemaligen Bahnhof Schönwalde-West	GEZEICHNET Ge / Eh GEPRÜFT Wa
Auftraggeber	Niederbarnimer Eisenbahn-AG Georgenstraße 22, 10117 Berlin	BLATTGRÖSSE A3 MASSSTAB 1:1000
Planverfasser	STEFAN WALLMANN Landschaftsarchitekten BDLA Fürst-Bismarck-Straße 20 · 13469 Berlin · Fon 030 / 417 05 670 · Fax 030 / 417 05 678	PLANNUMMER 3